



NÁVRH PŘECHODNÉ ÚPRAVY PROVOZU  
NA POZEMNÍCH KOMUNIKACÍCH  
SITUACE PŘÍLOHA č. 1/16 ke zn. RK20240651  
Zpracováno dne 21.08.2024  
Jiří Lorenc: +420 608 642 897; e-mail: info@lorenc.cz  
LETS DZ s.r.o.  
5. května 1378, 516 01 Rychnov nad Kněžnou

23.09. - 02.10.2024




LETS

NÁVRH PŘECHODNÉ ÚPRAVY PROVOZU  
NA POZEMNÍCH KOMUNIKACÍCH

SITUACE PŘÍLOHA č. 2/16 ke zn. RK20240651

Zpracoval dne 21.09.2024  
Jiří Lorenc: +420 606 642 897; e-mail: info@lorenc.cz  
LETS DZ s.r.o.  
5. května 1378, 616 01 Rychnov nad Kněžnou

23.09. - 30.09.2024

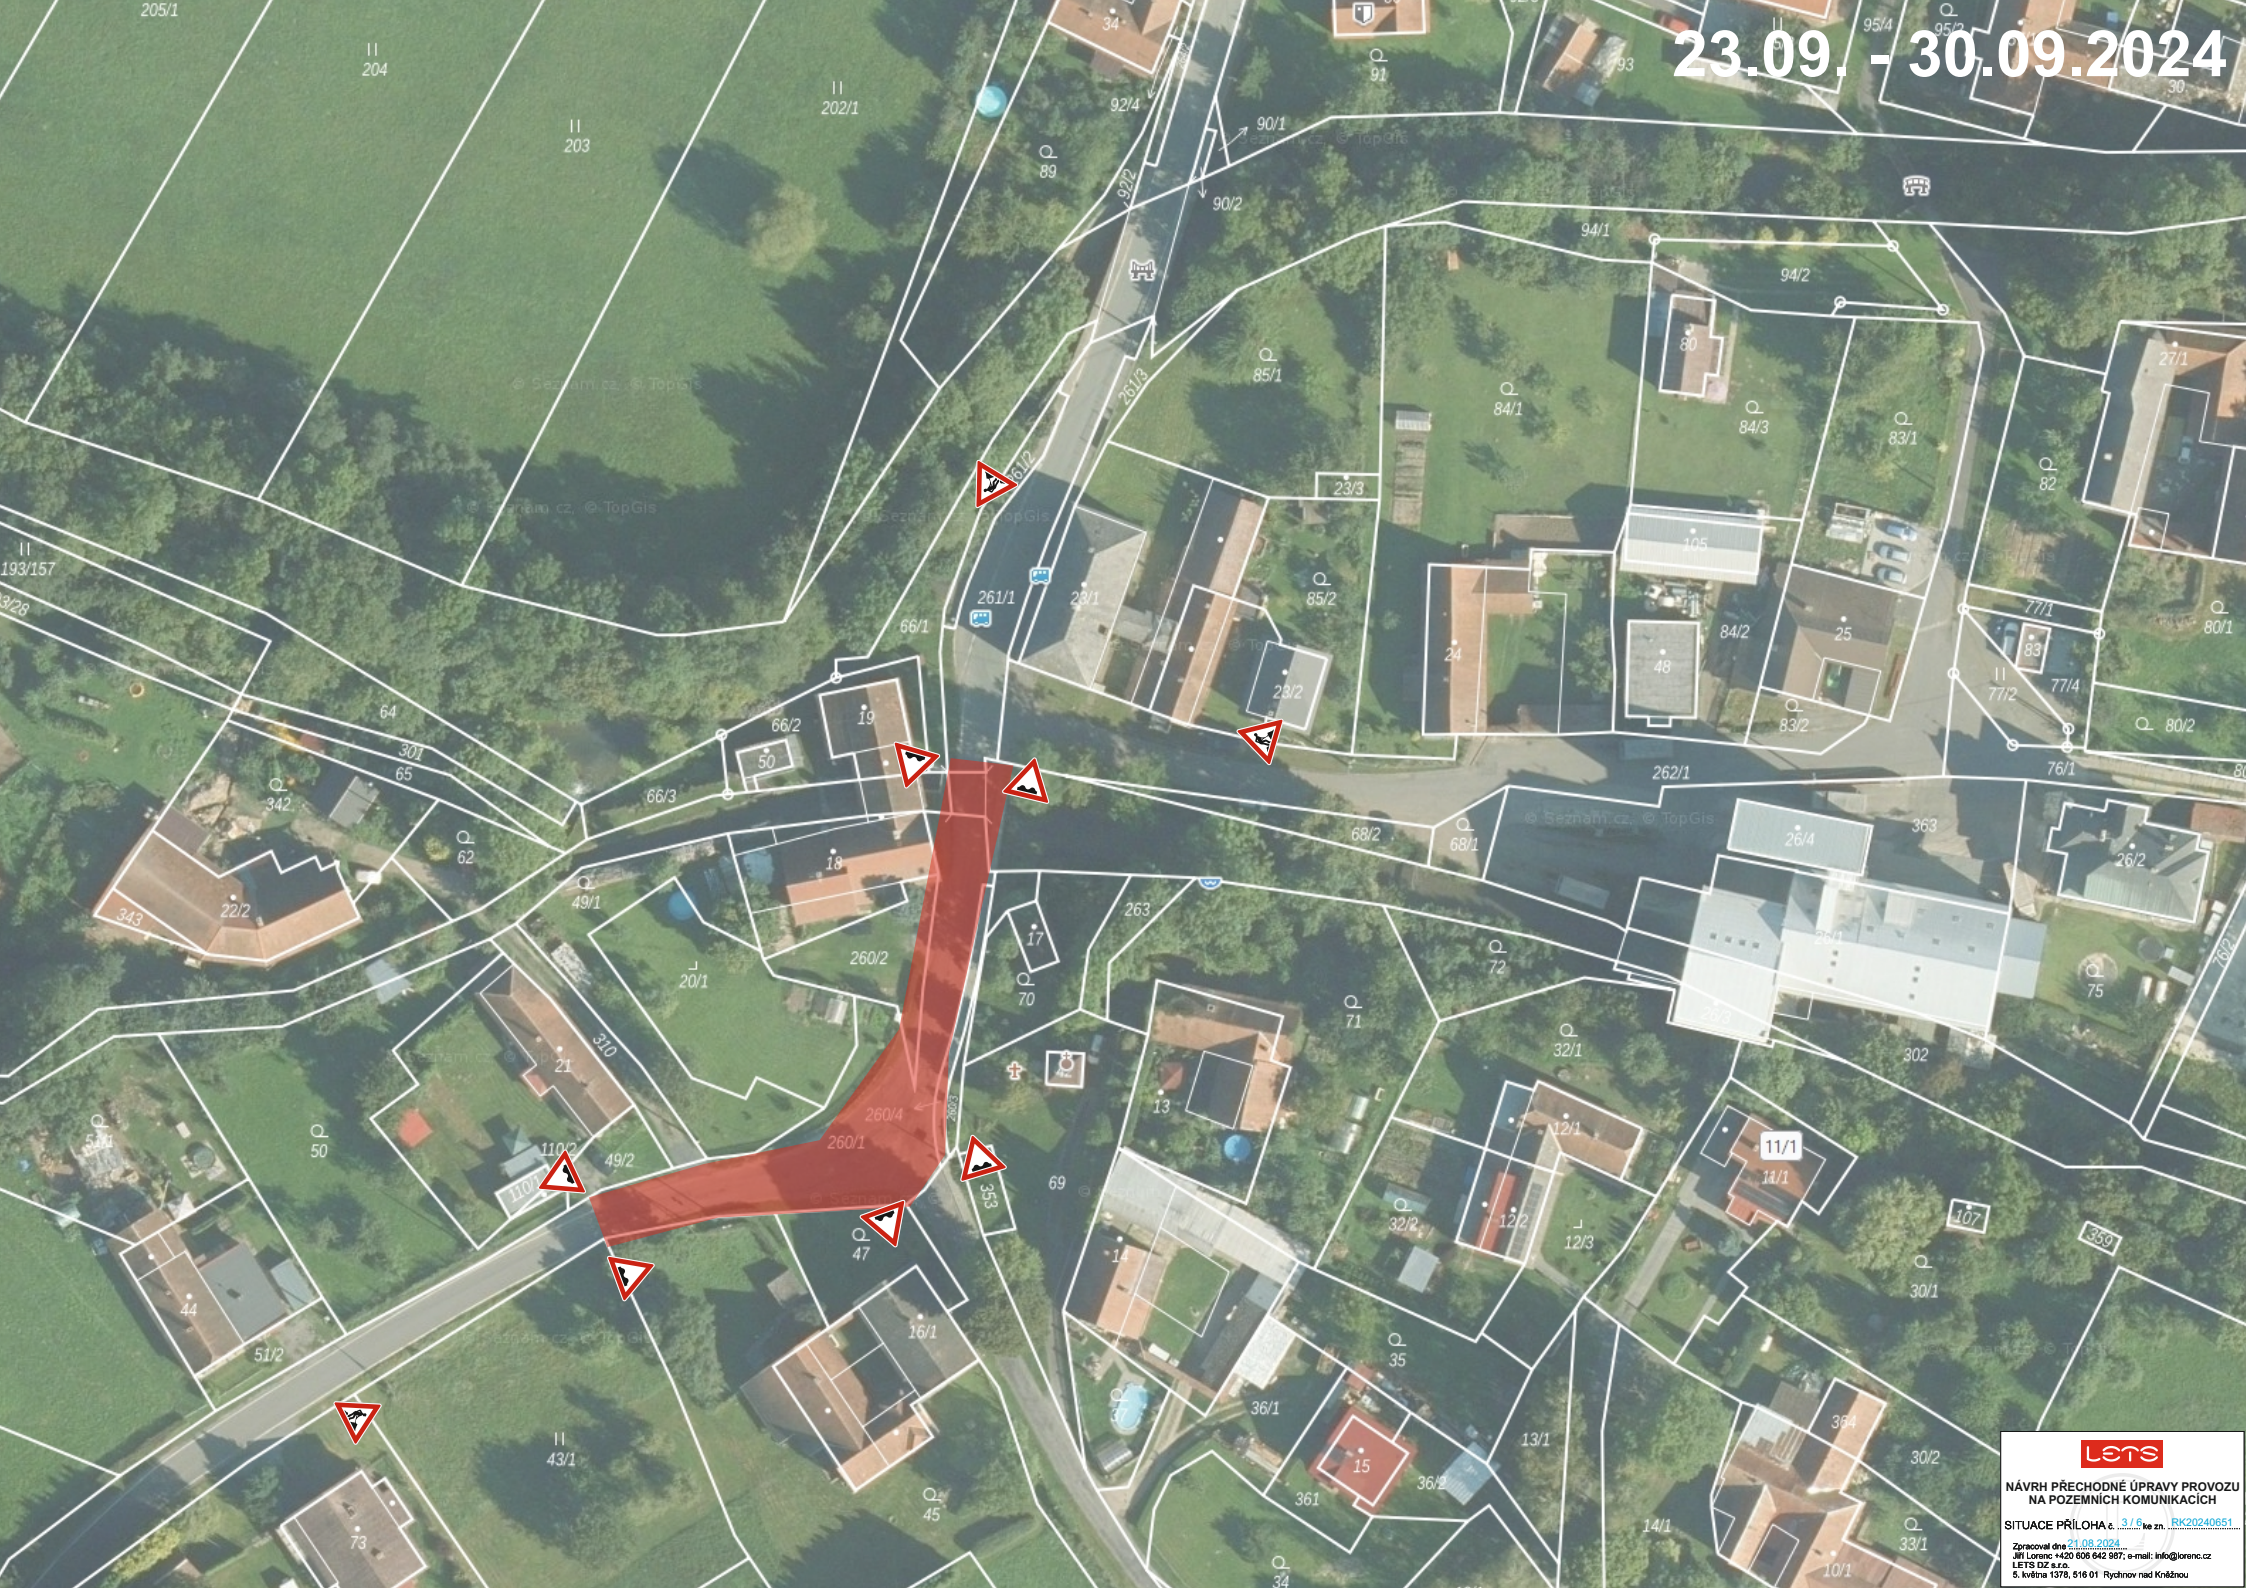


LETS

NÁVRH PŘECHODNÉ ÚPRAVY PROVOZU  
NA POZEMNÍCH KOMUNIKACÍCH

SITUACE PŘÍLOHA č. 3/16 ke zn. RK20240651

Zpracoval dne 21.08.2024  
Jiří Lorenc, IČO 606 642 897, e-mail: info@lorenc.cz  
LETS DZ s.r.o.  
5. května 1378, 616 01 Rychnov nad Kněžnou

01.10. - 02.10.2024

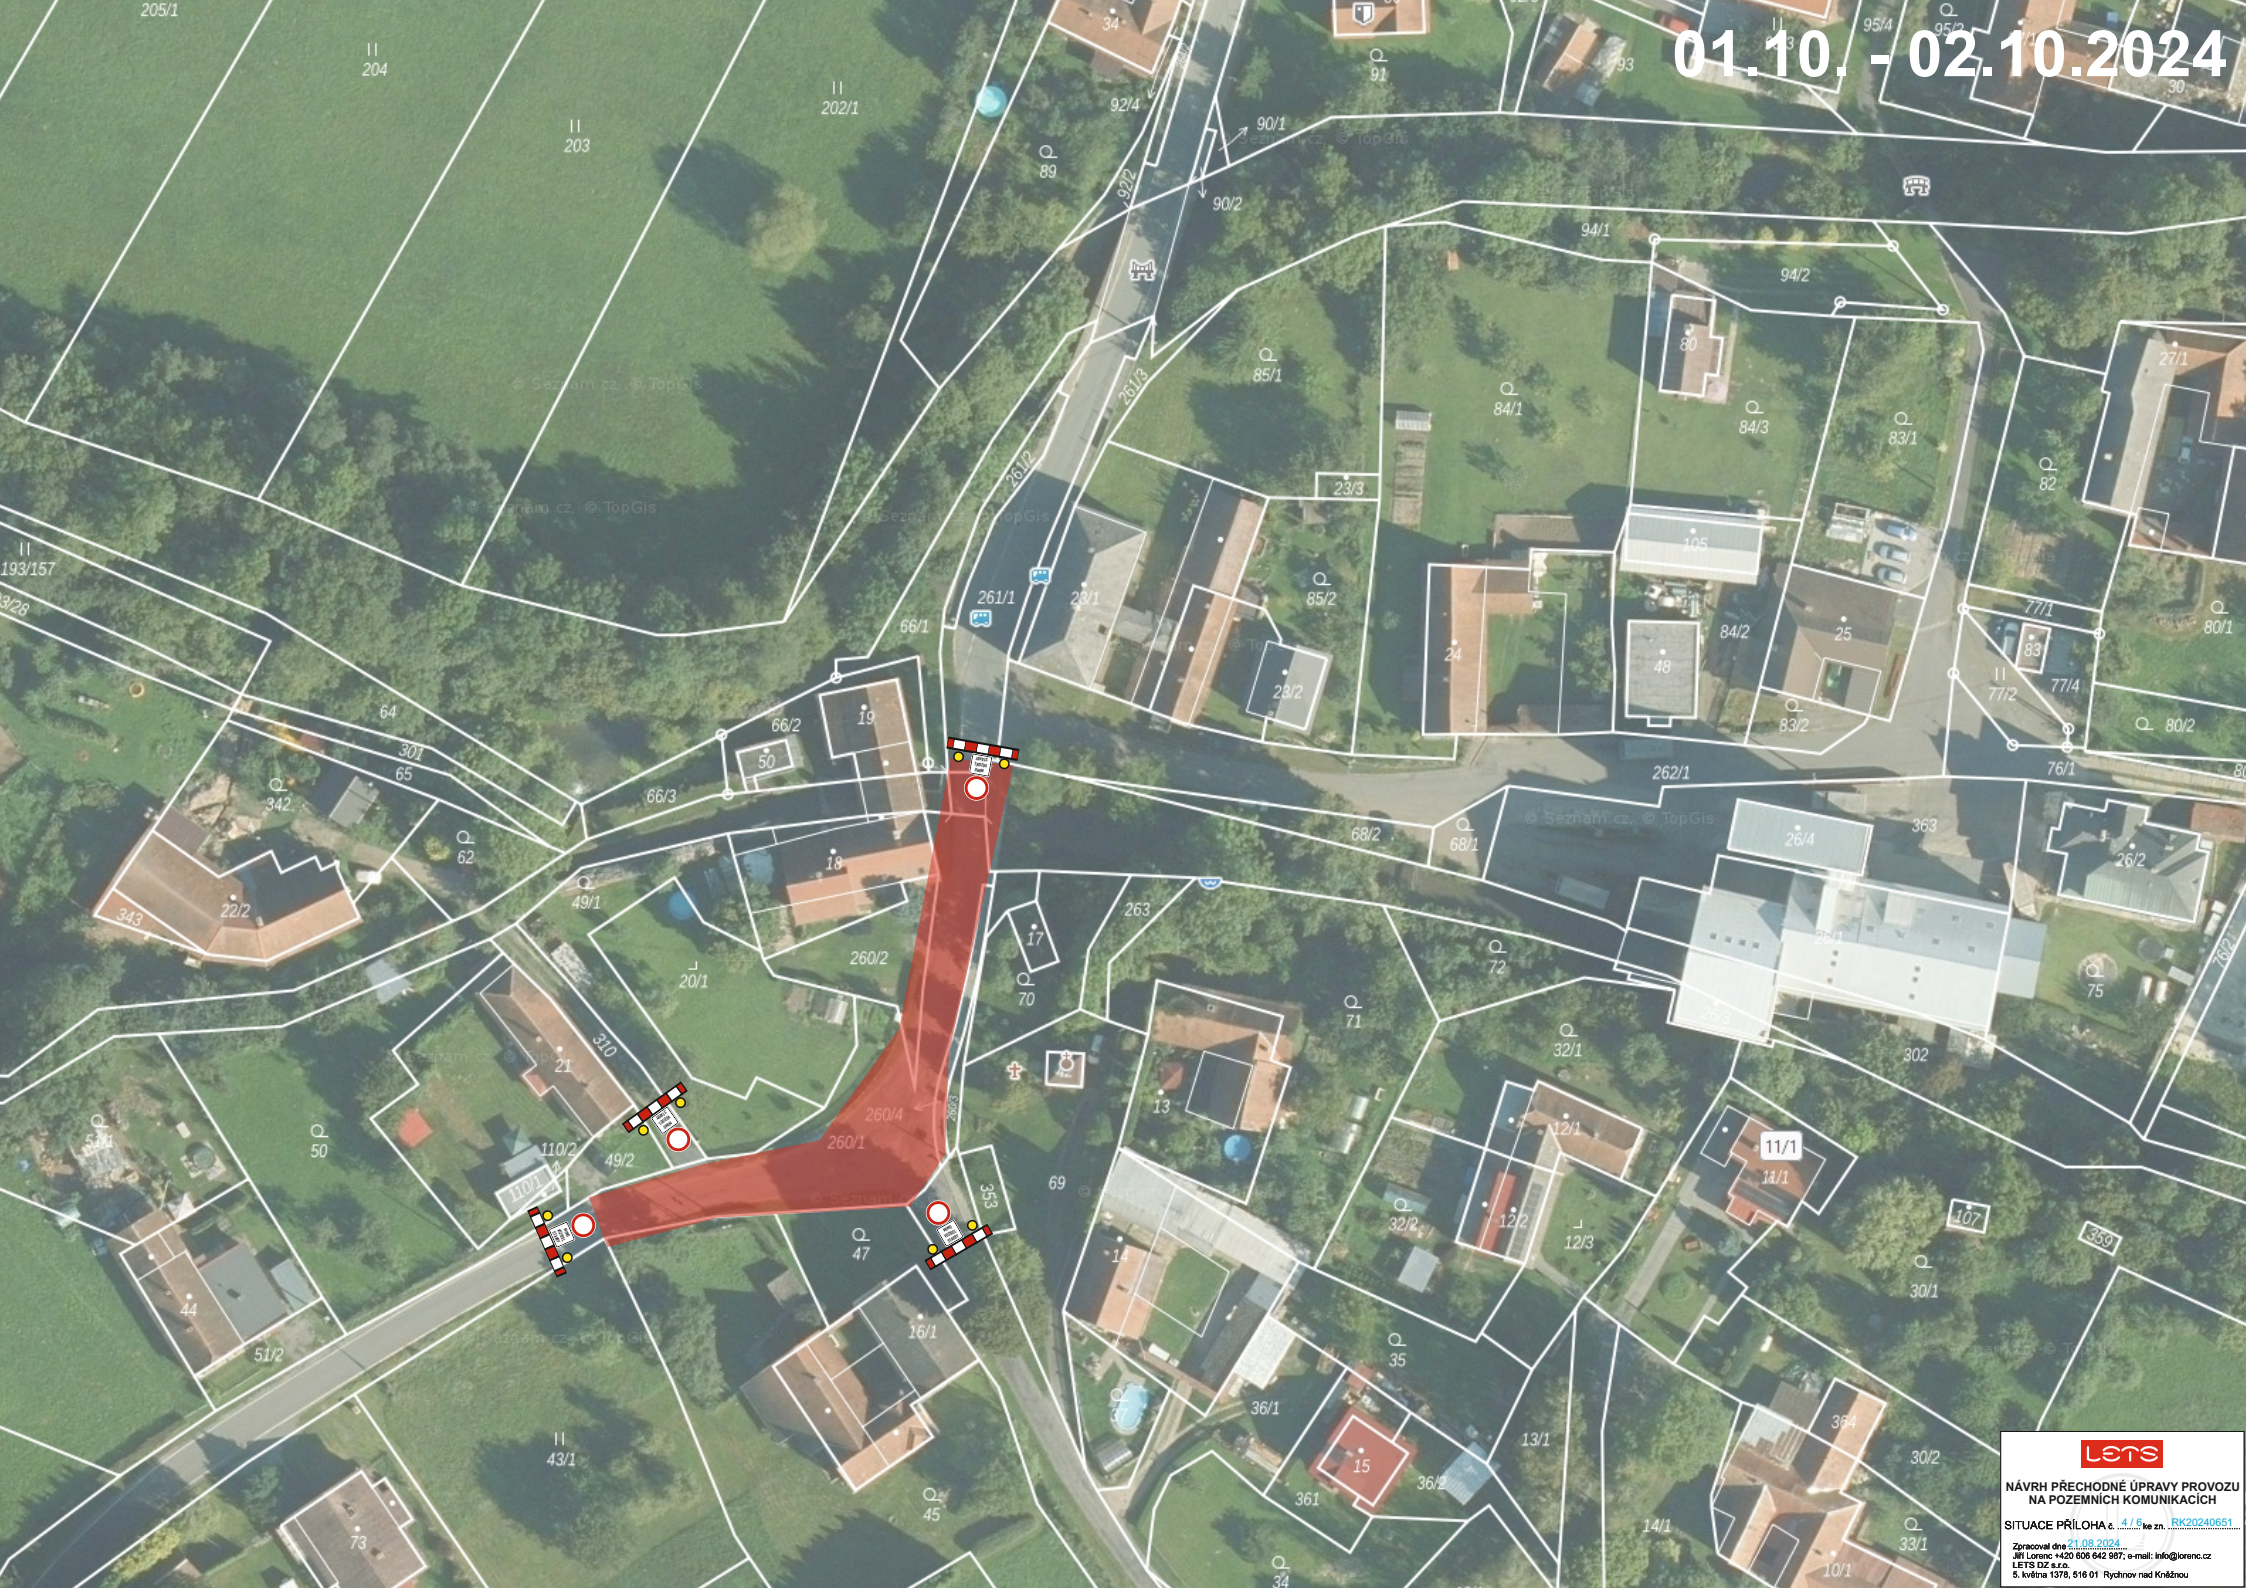


LETS

NÁVRH PŘECHODNÉ ÚPRAVY PROVOZU  
NA POZEMNÍCH KOMUNIKACÍCH



SITUACE PŘÍLOHA č. 4/16 ke zn. RK20240651

Zpracoval dne 21.08.2024  
Jiří Lorenc, IČO 606 642 897, e-mail: info@lorenc.cz  
LETS DZ s.r.o.  
5. května 1378, 616 01 Rychnov nad Kněžnou

23.09. - 30.09.2024

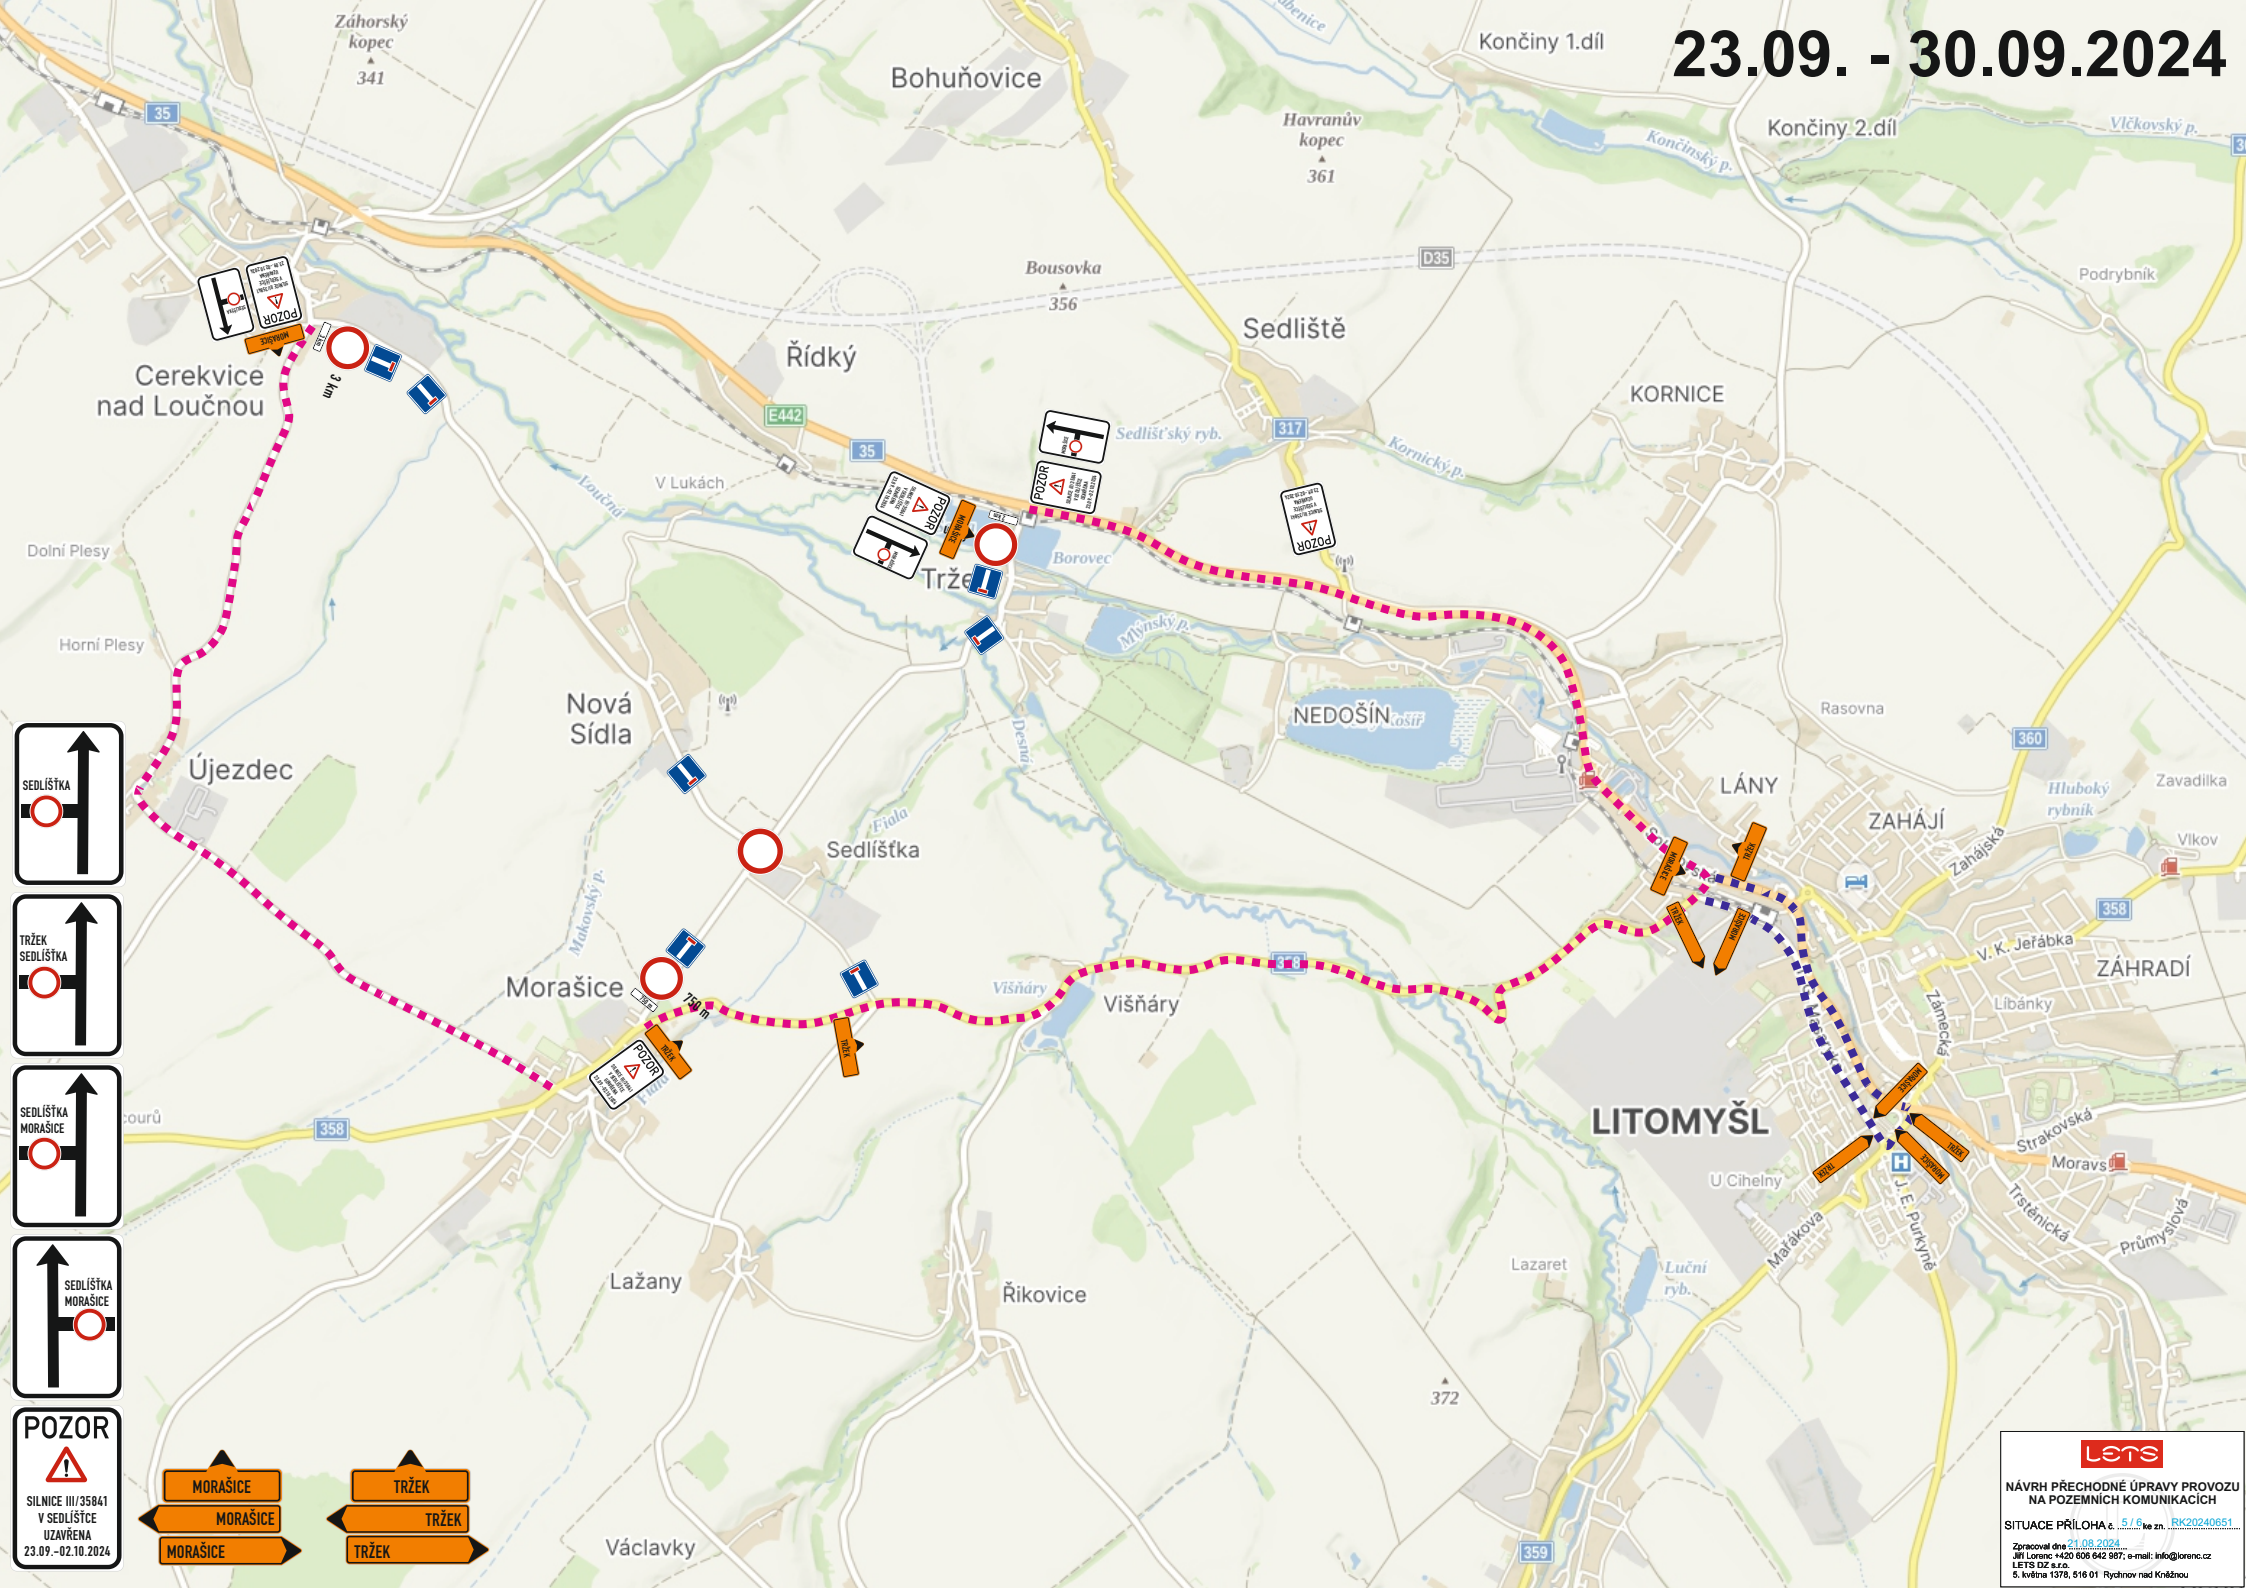

01.10. - 02.10.2024

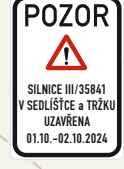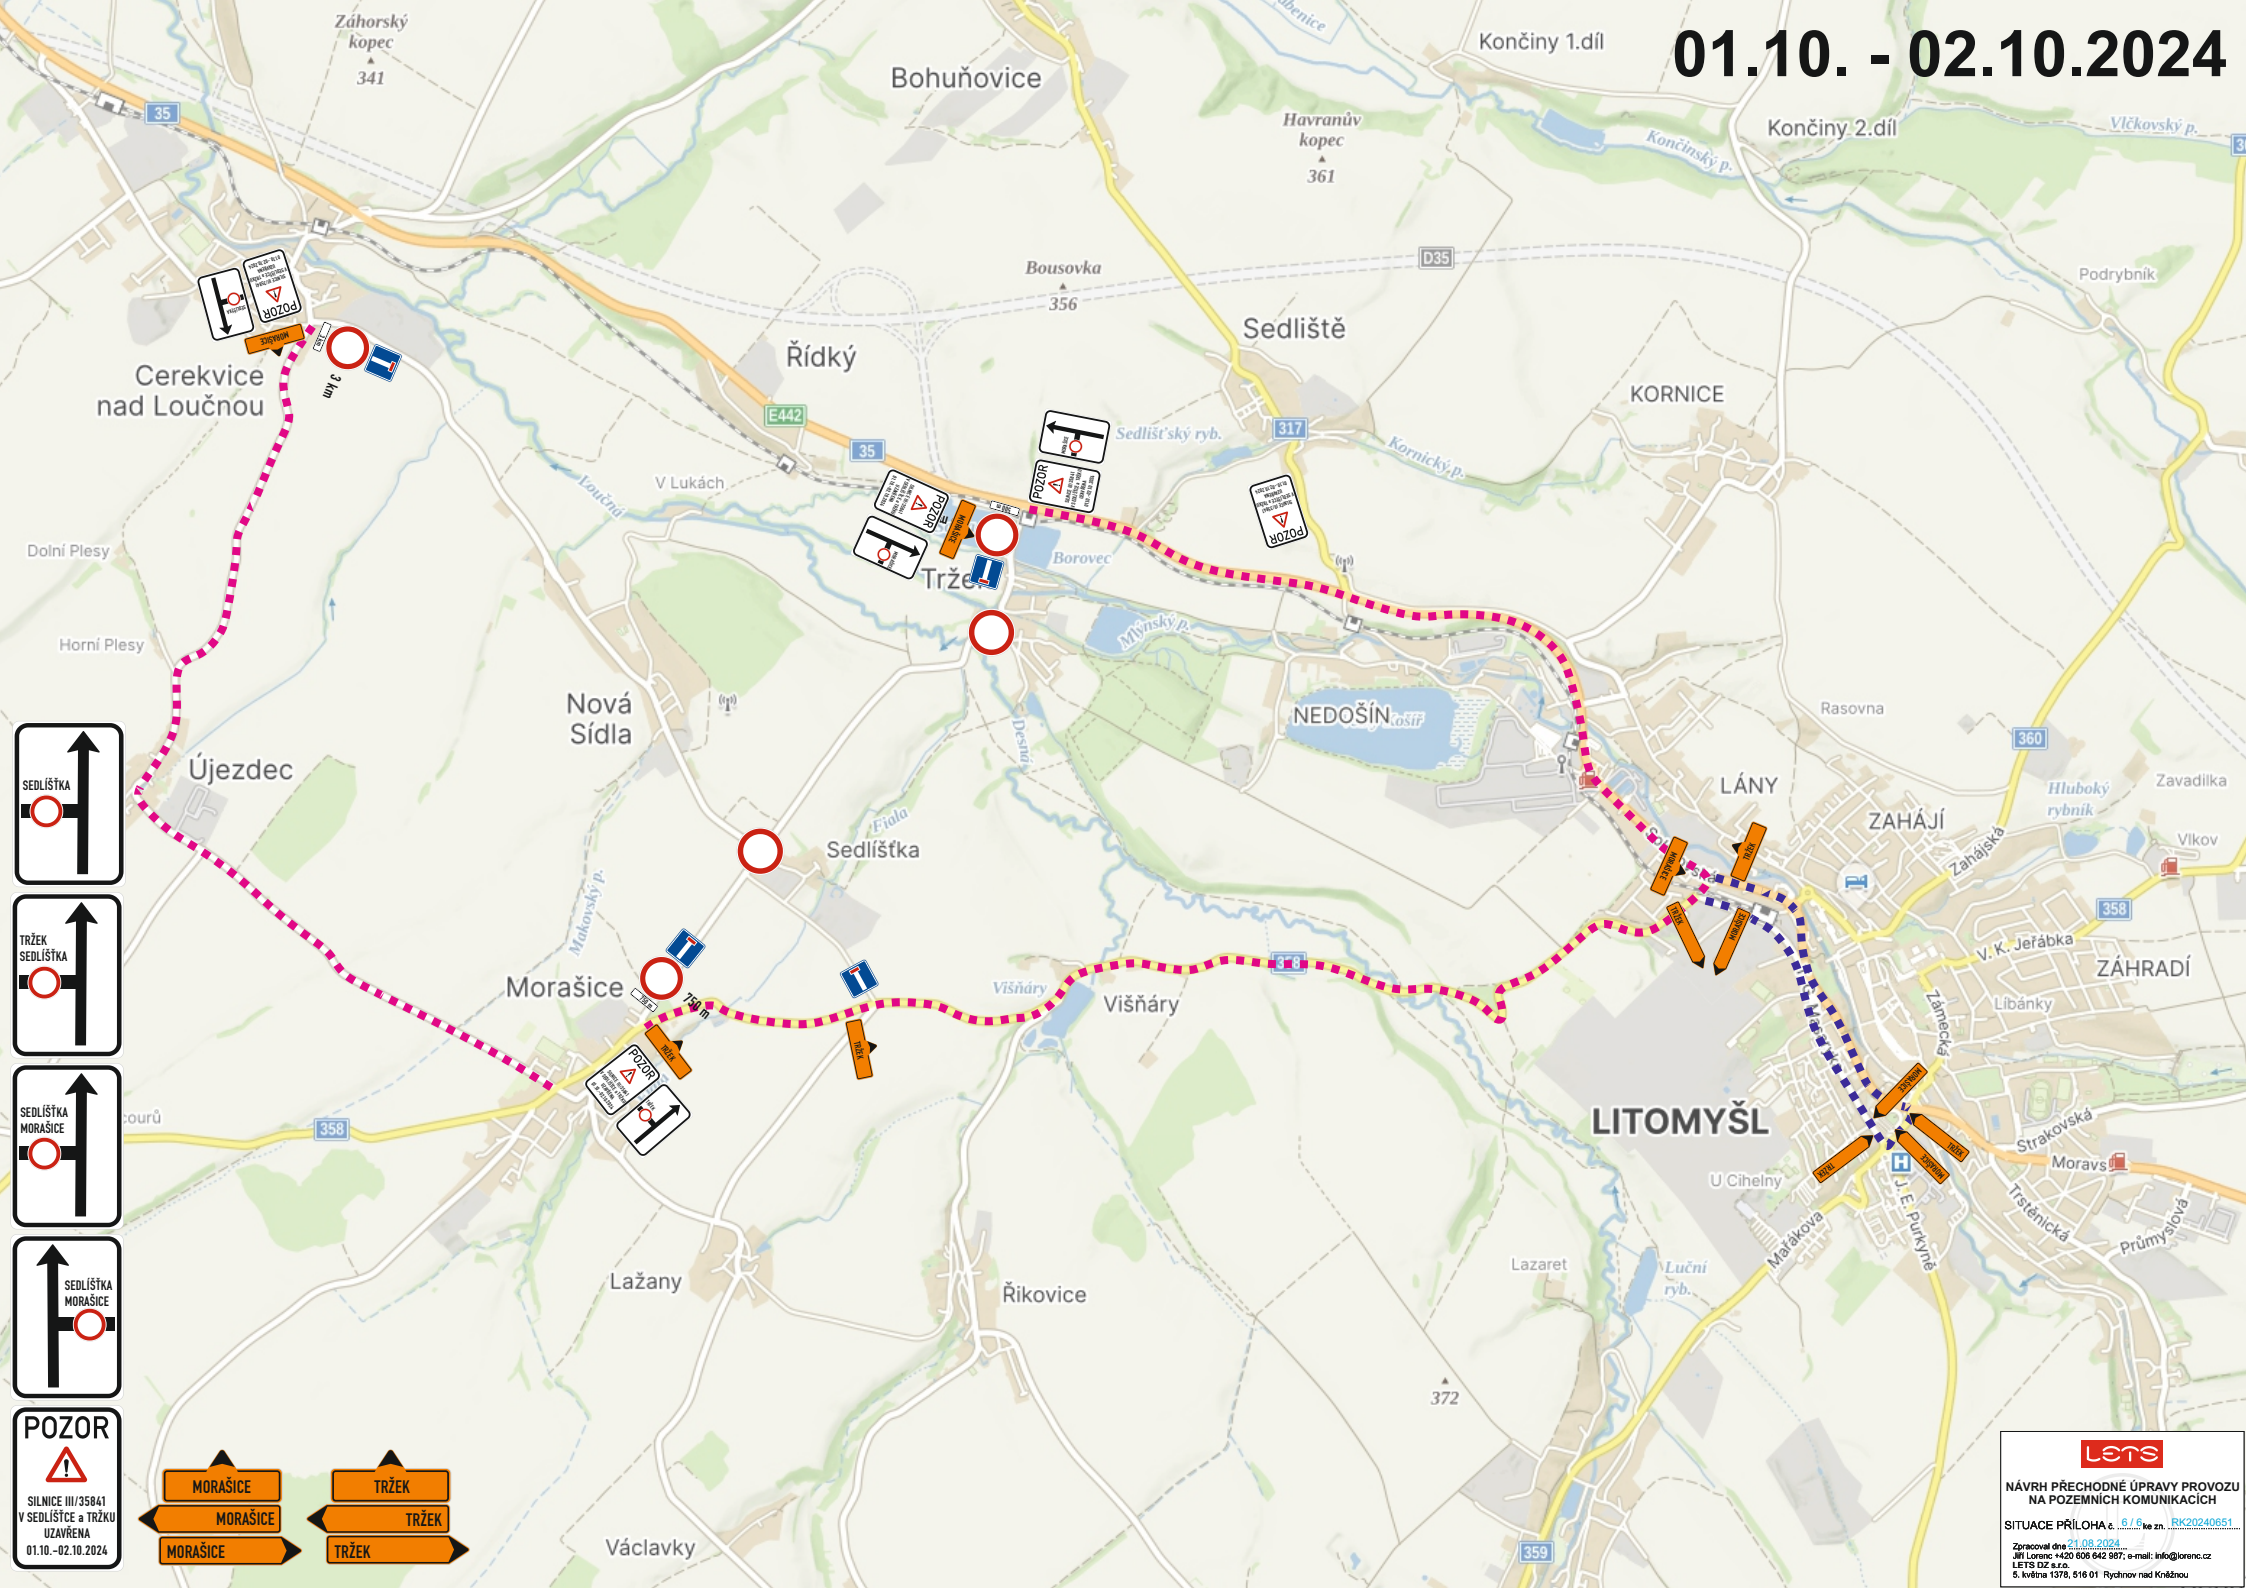

**LETS**

NÁVRH PŘECHODNÉ ÚPRAVY PROVOZU  
NA POZEMNÍCH KOMUNIKACÍCH

SITUACE PŘÍLOHA č. 6/16 ke zn. RK20240651

Zpracoval dne 21.09.2024  
Jiří Lorenc +420 608 642 897; e-mail: info@lorenz.cz  
LETS DZ s.r.o.  
5. května 1378, 516 01 Rychnov nad Kněžnou